


in Masse für einen eventuellen Neubaubau nicht von diesem Plan abgegriffen werden können. Diese sind beim Grundbuchgeometrieren zu erheben.

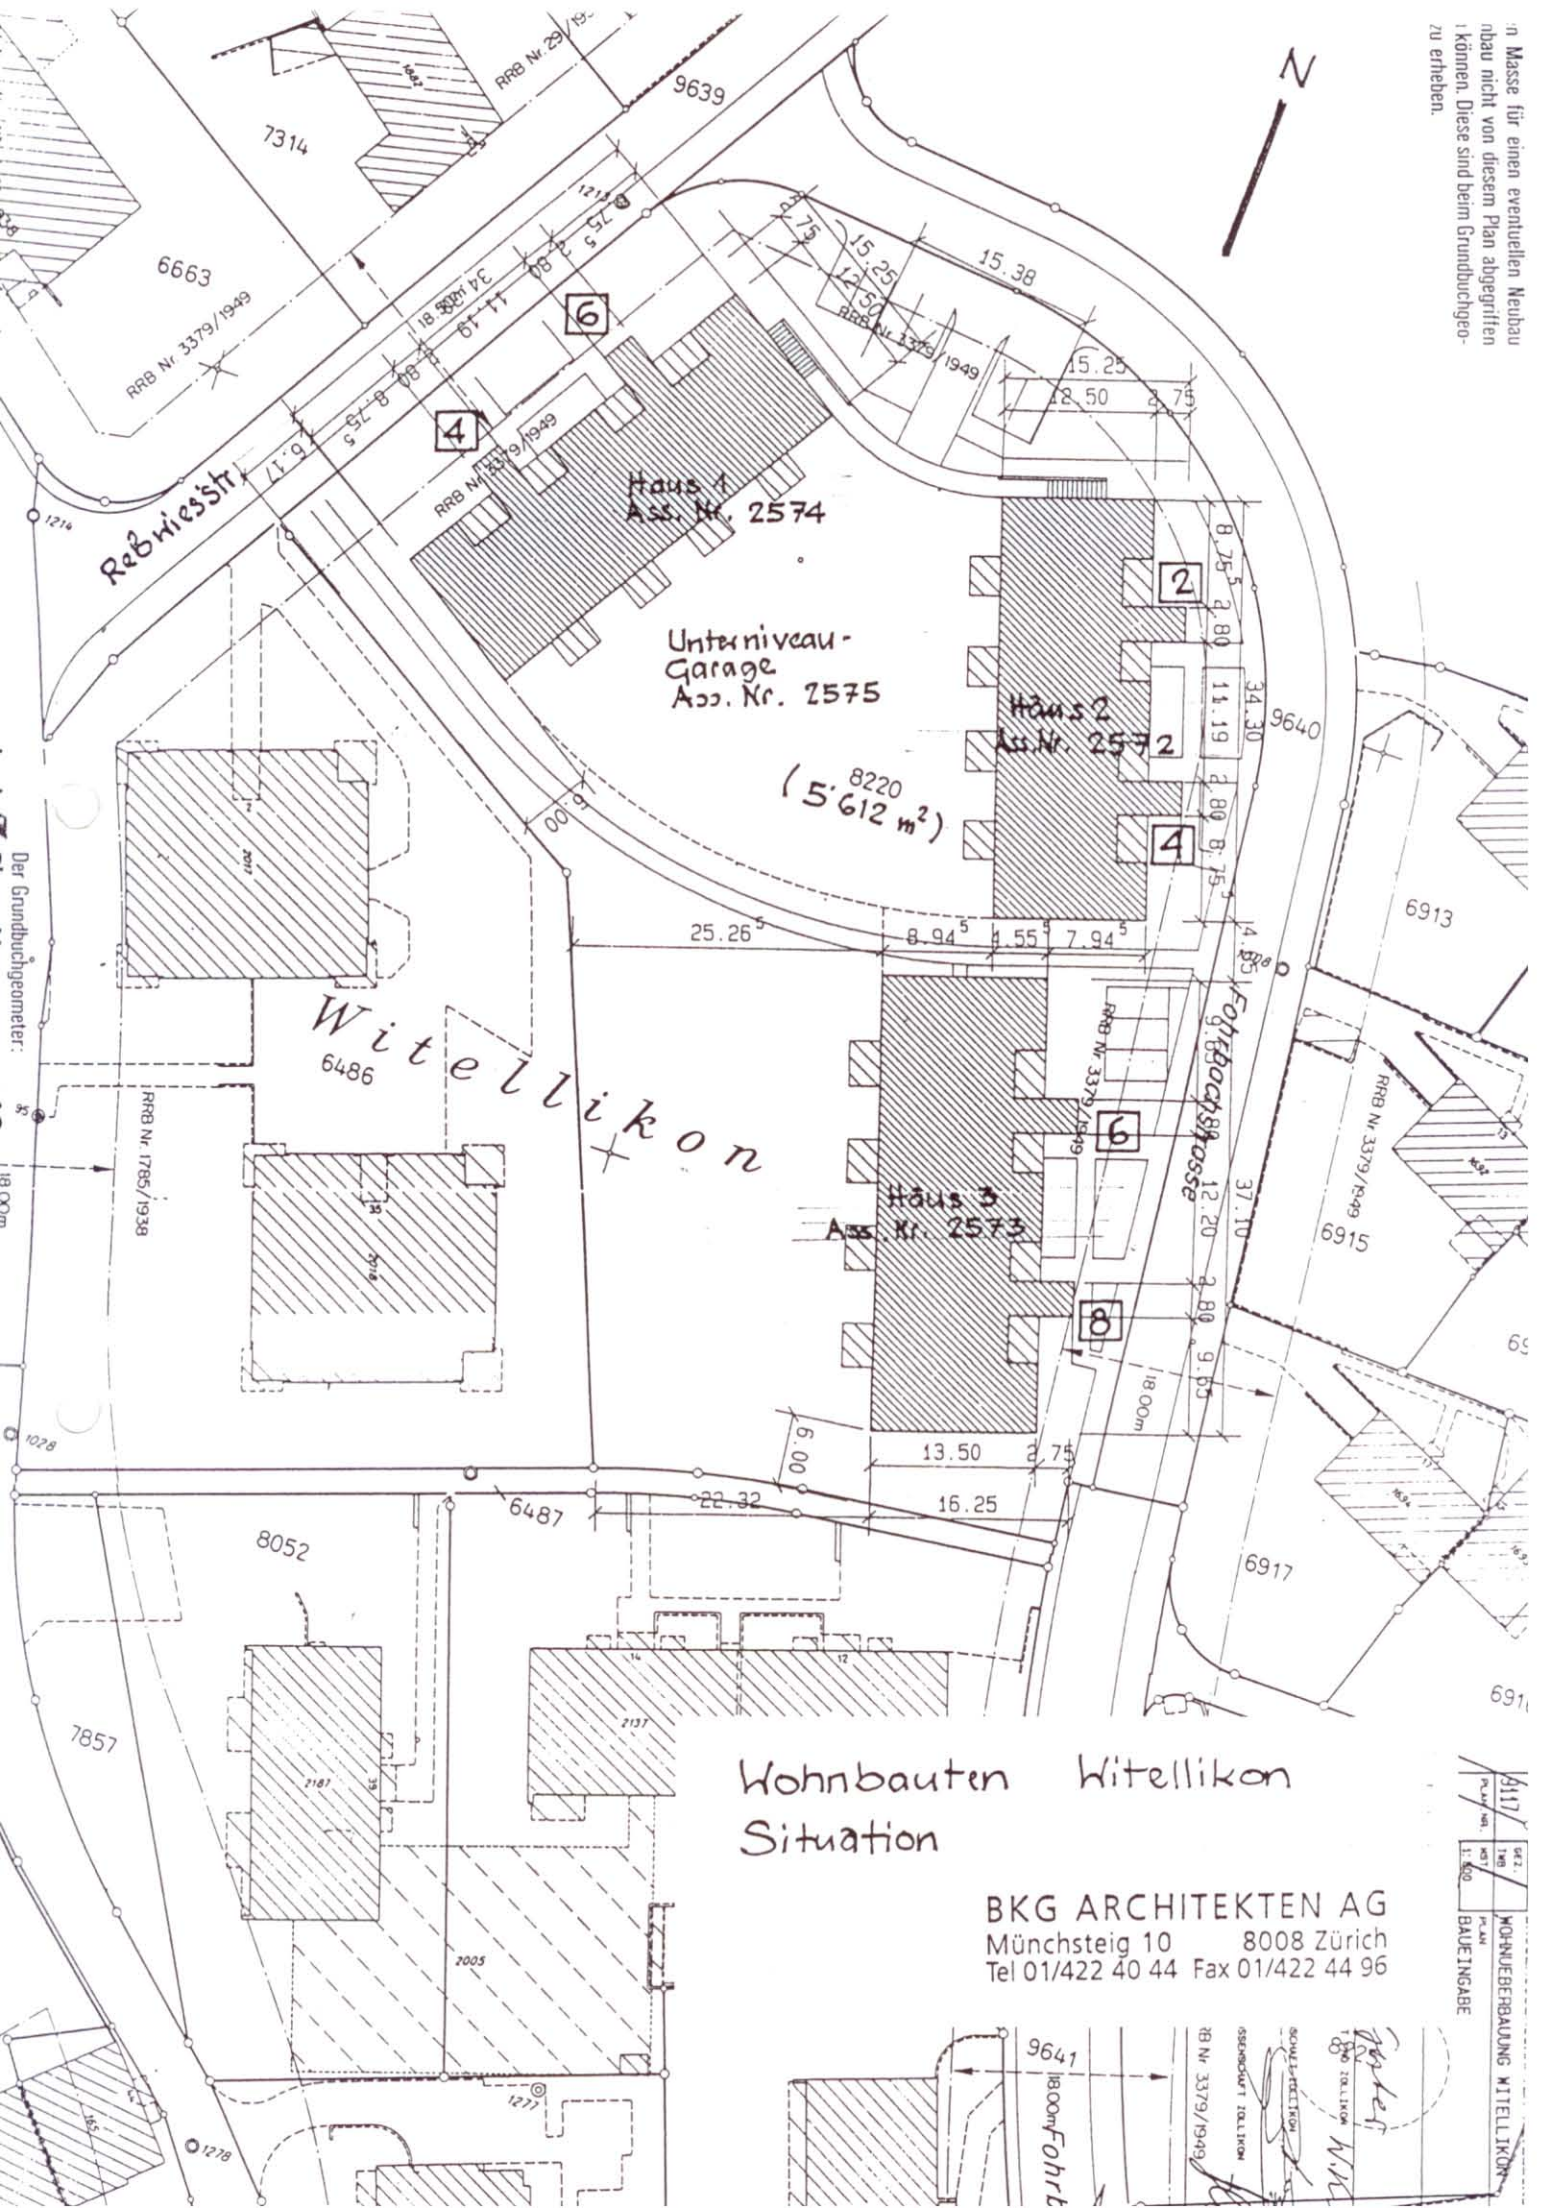

Wohnbauten Witellikon
Situation

BKG ARCHITEKTEN AG
Münchsteig 10 8008 Zürich
Tel 01/422 40 44 Fax 01/422 44 96

9117	PLAN Nr.
180	KST
1:600	STAB
Wohnneubau Witellikon	
BAUEINGABE	

